




begane grond

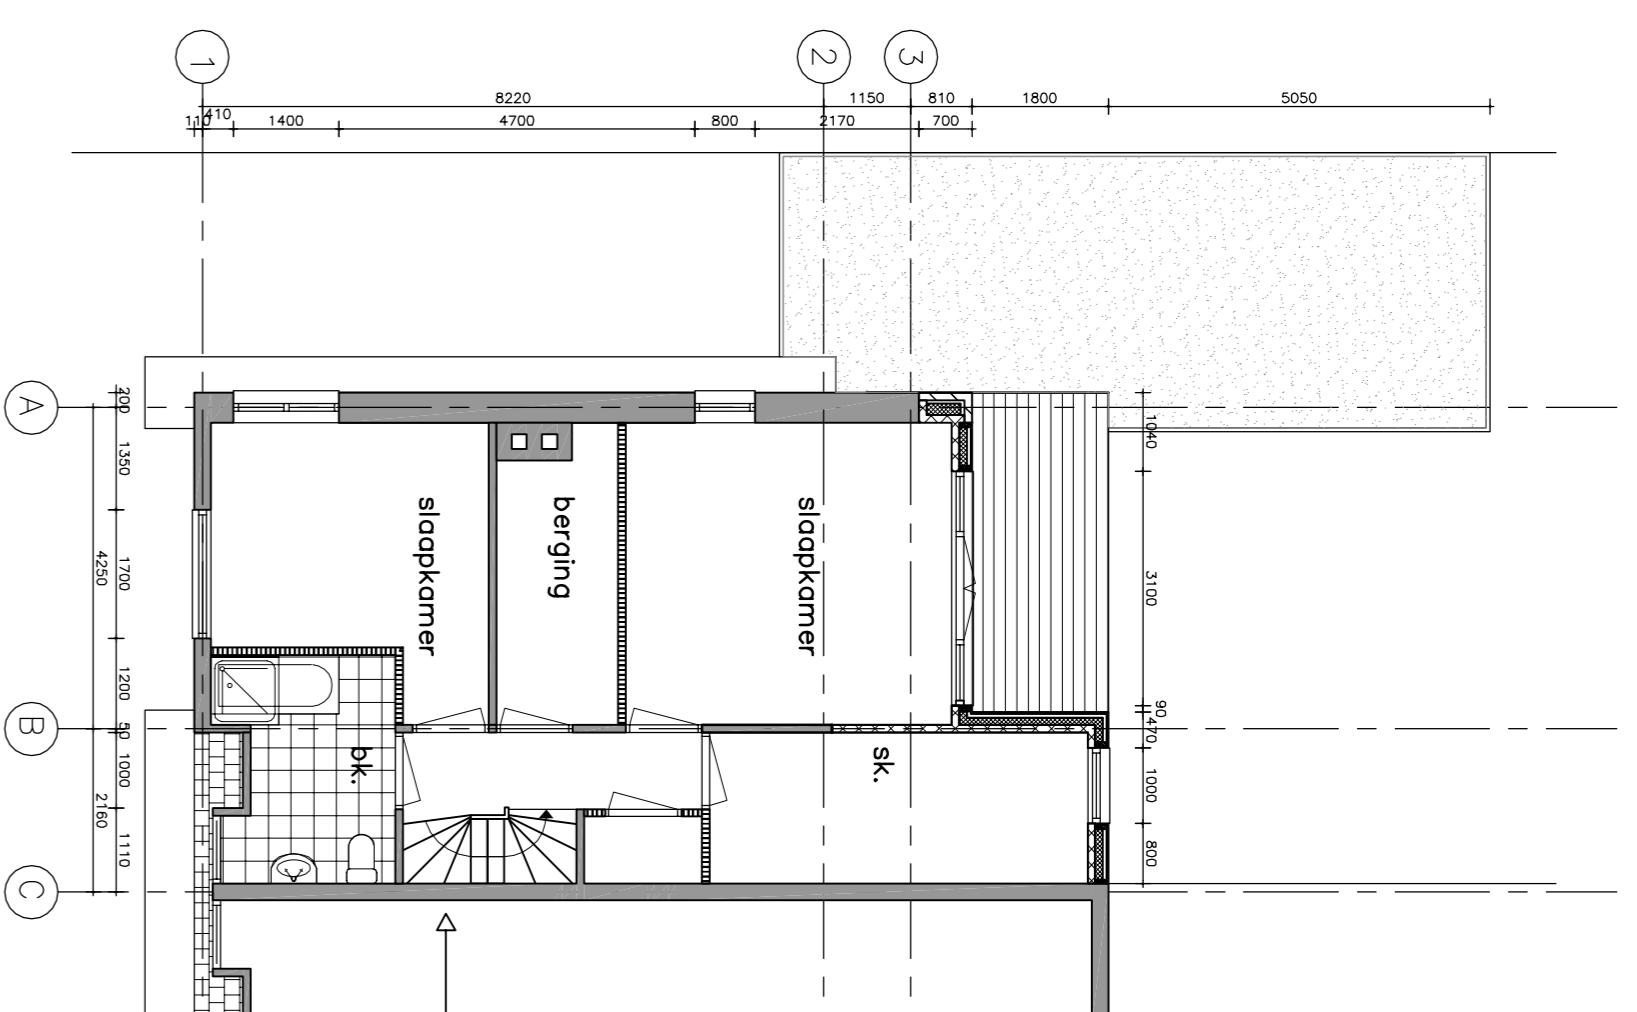


eerste verdieping

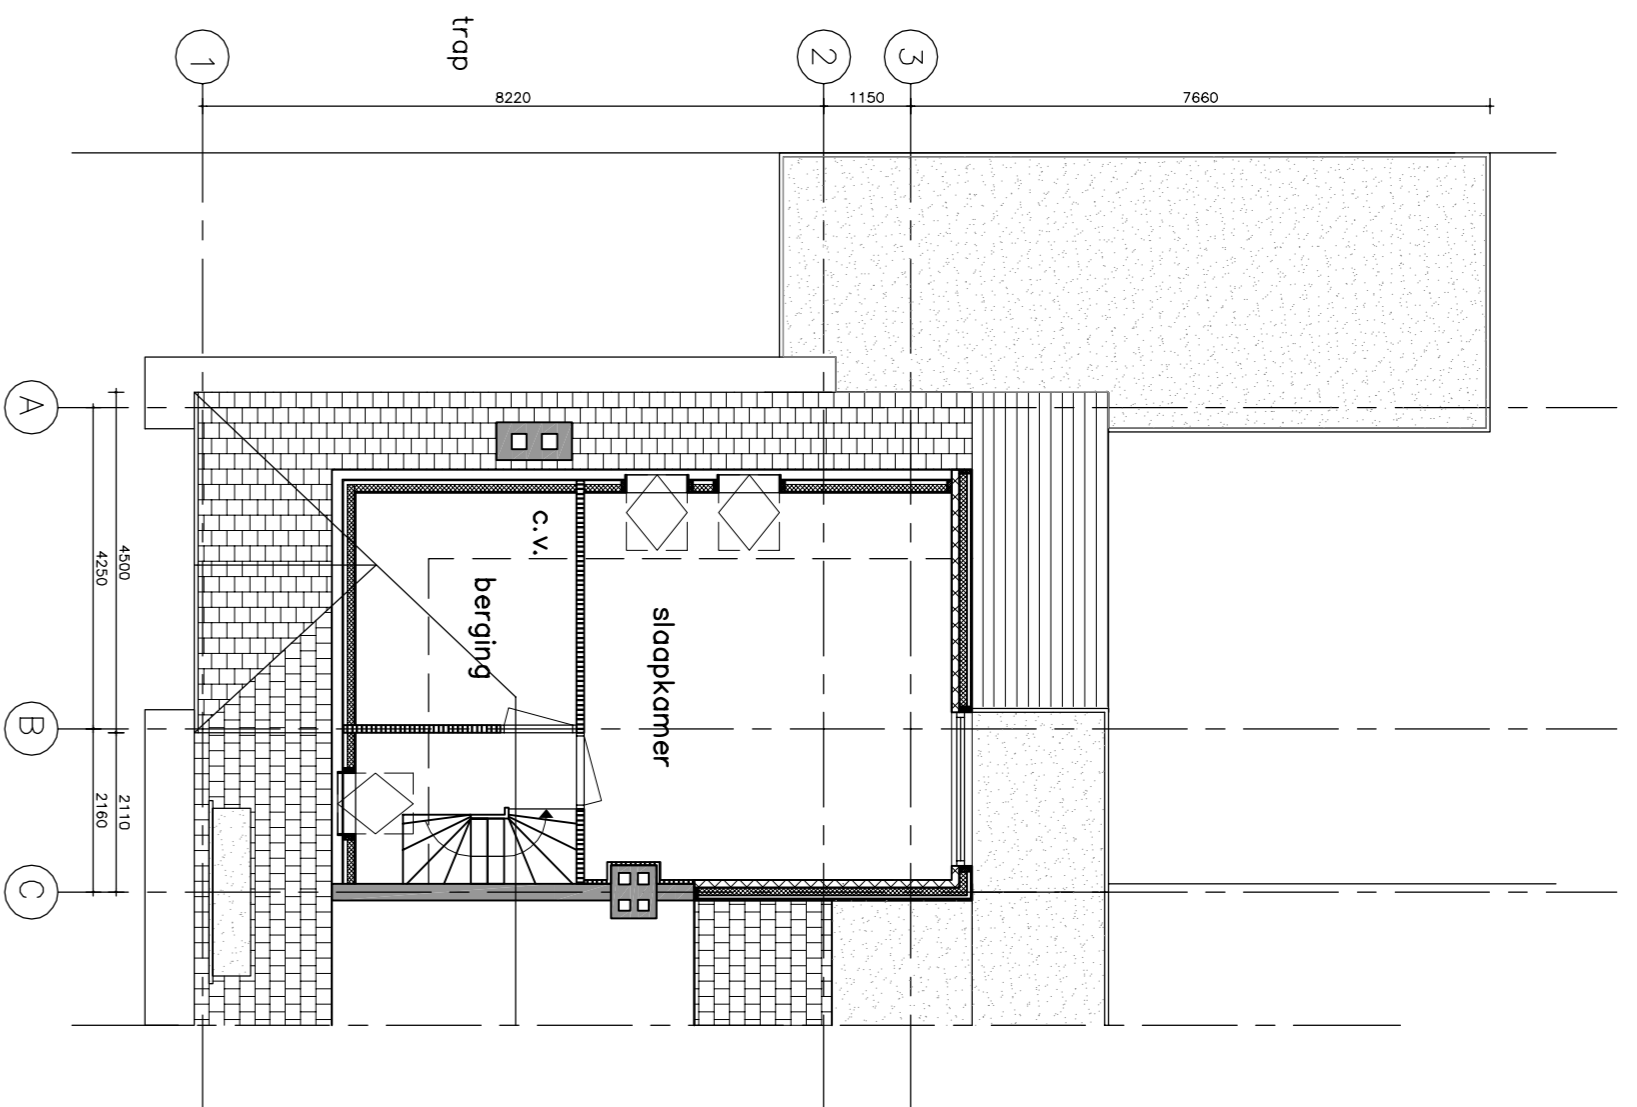

zolder verdieping

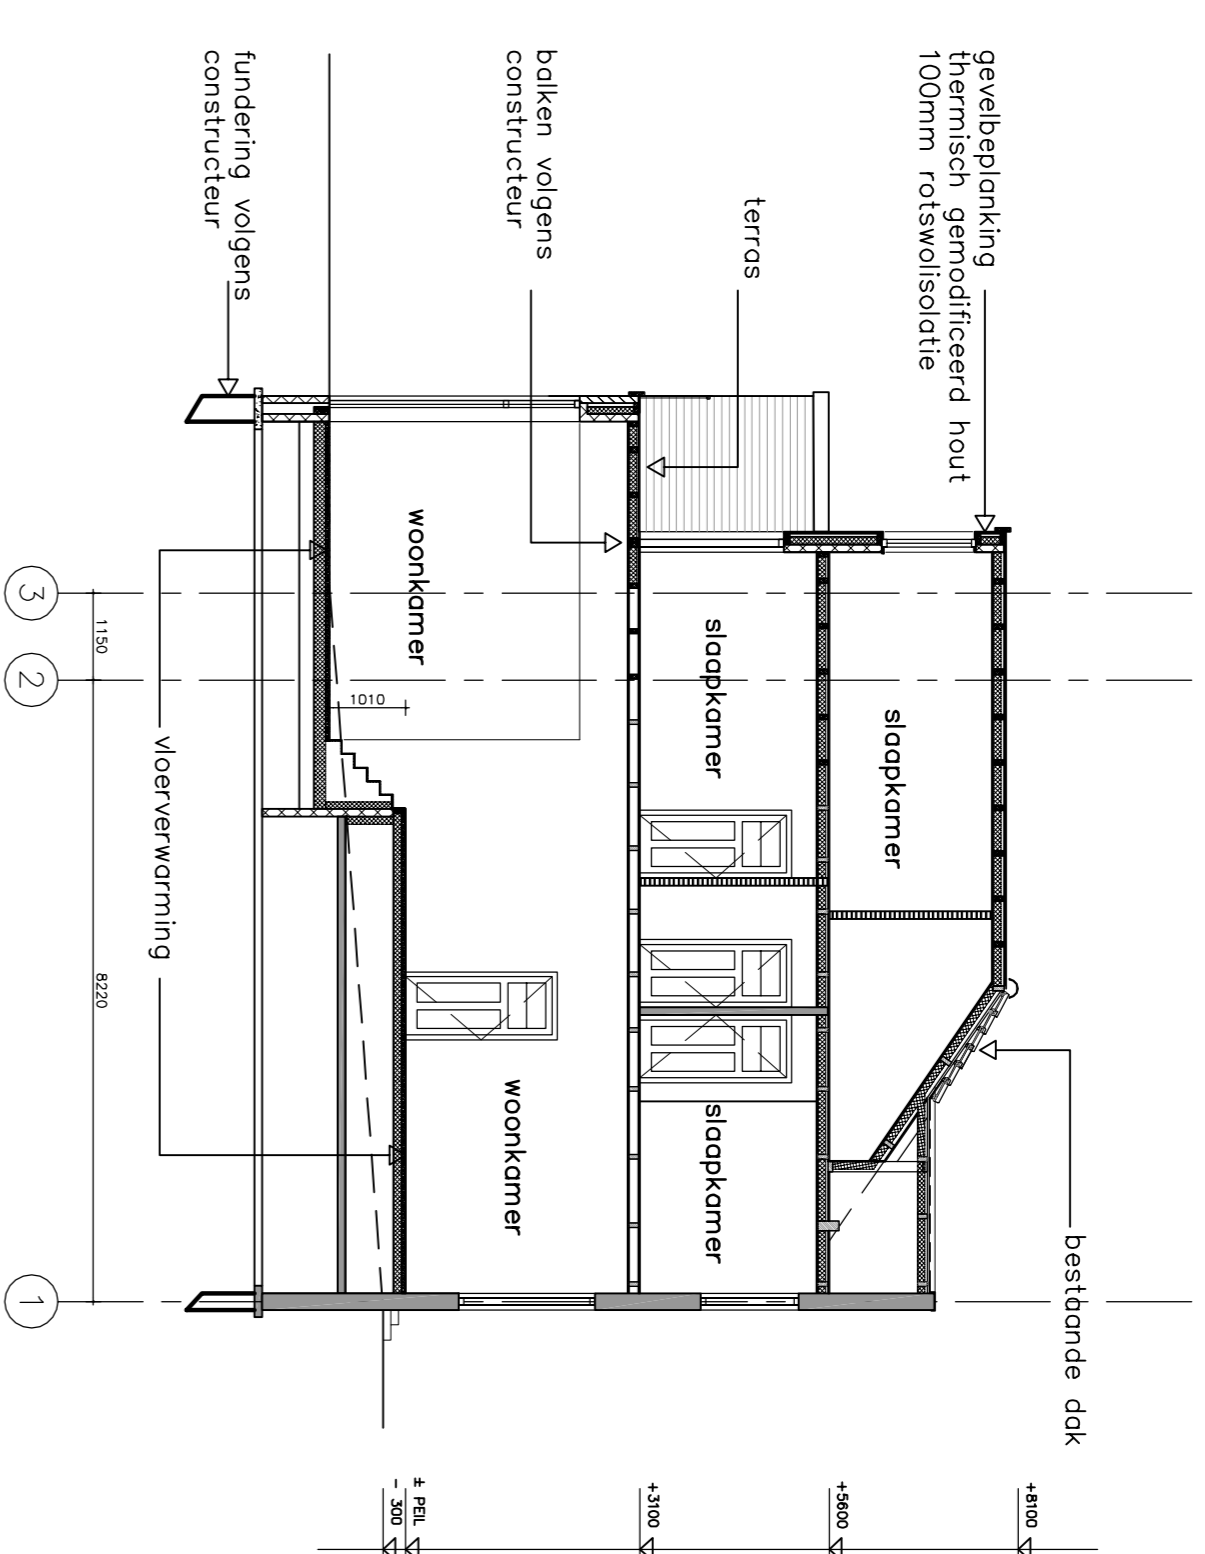


doorsnede B-B

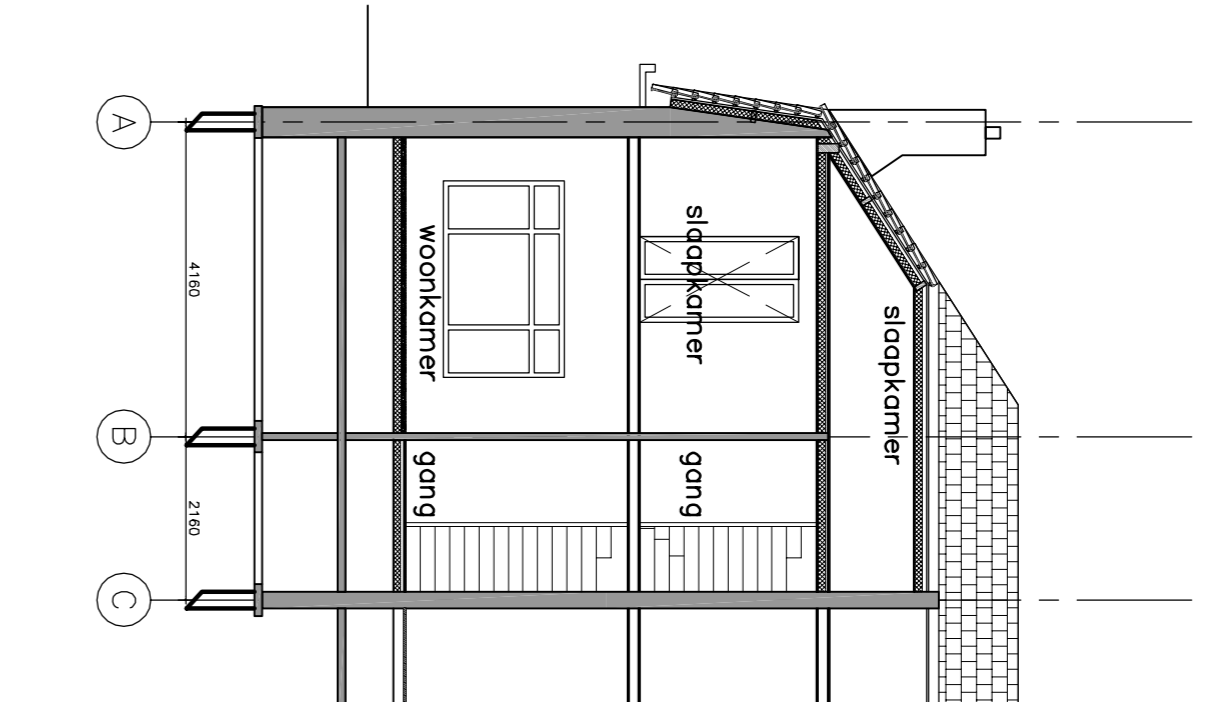


doorsnede C-C

renvooi


	bestaande muren
	metselwerk als bestaand
	briccolam met isolatie
	beton
	kalkeendsteen
	gevelbeplanking
	deur afsluitend 30 min.
	en/of MBBO 60 min.

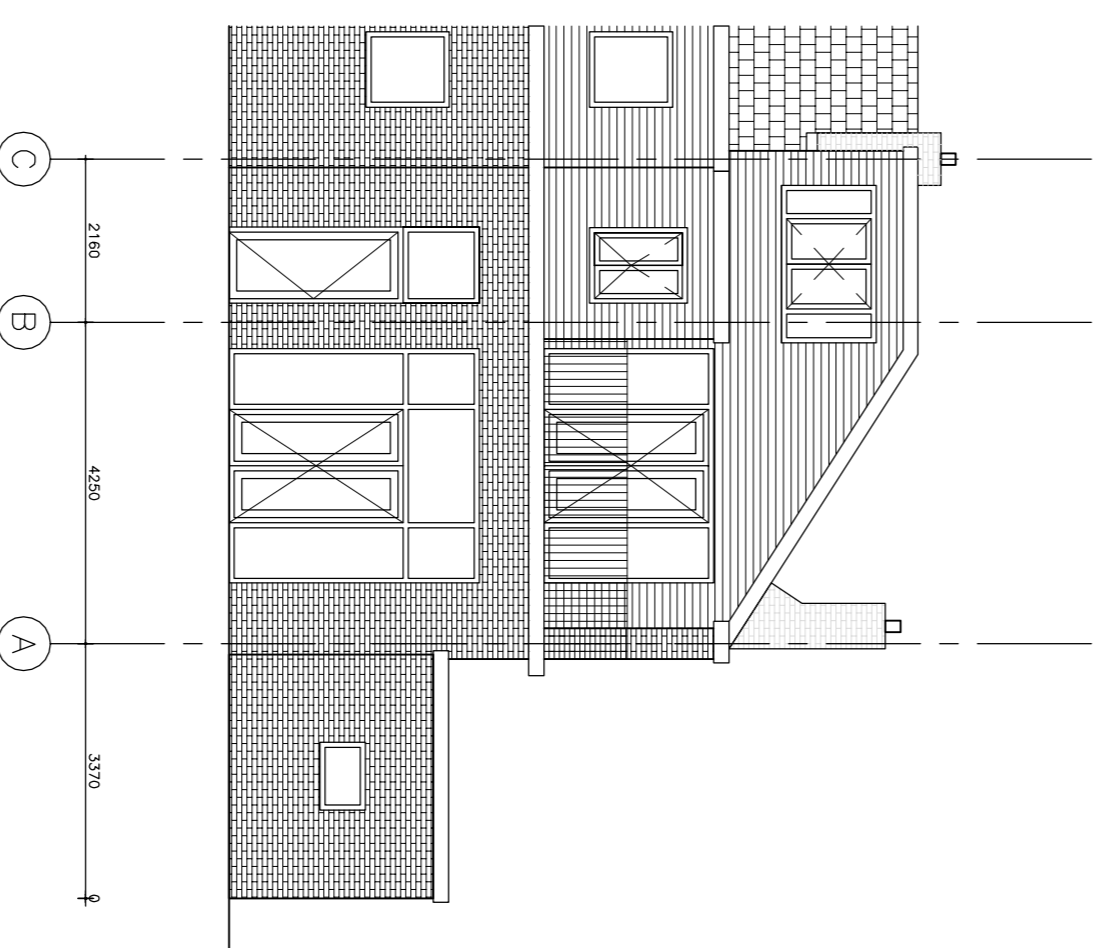


achtergevel

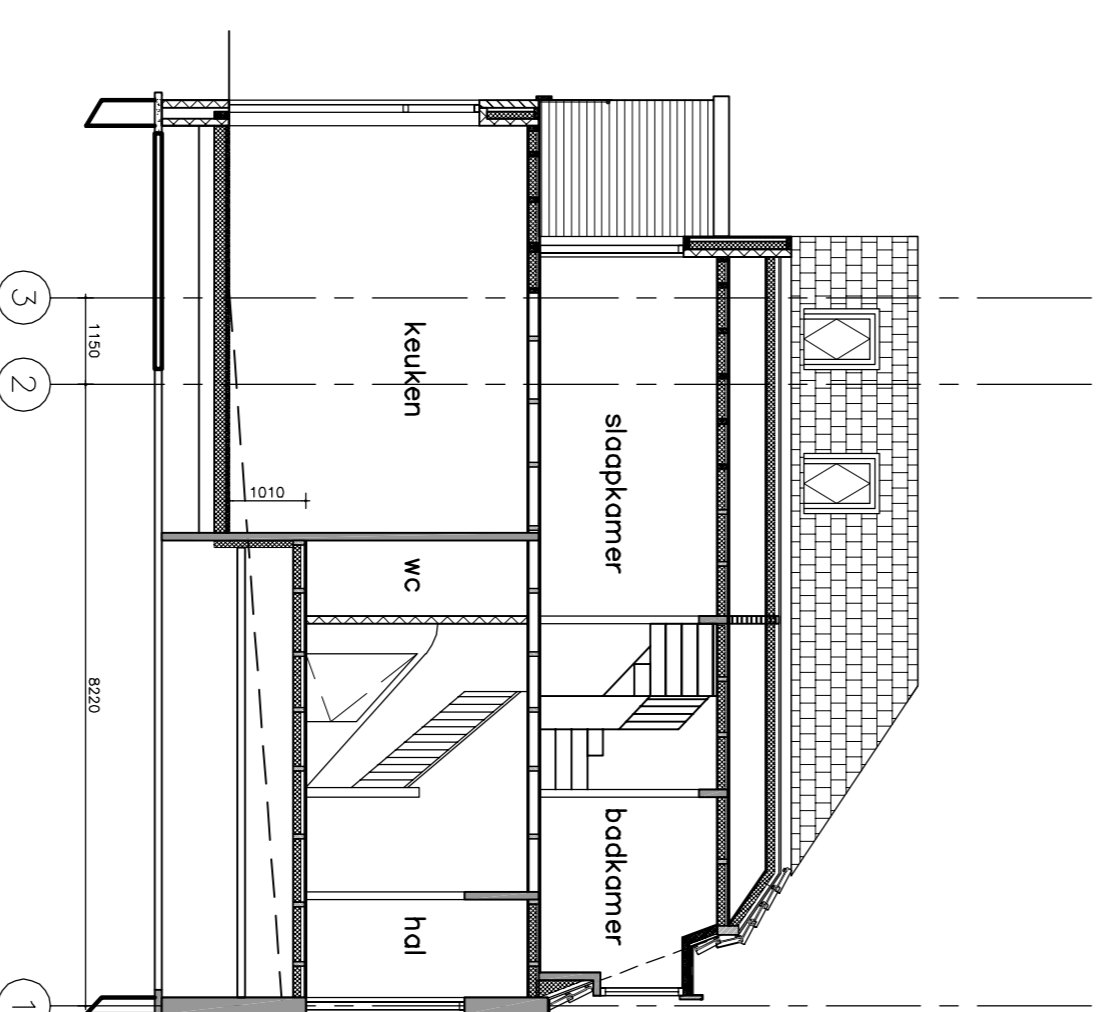


doorsnede A-A

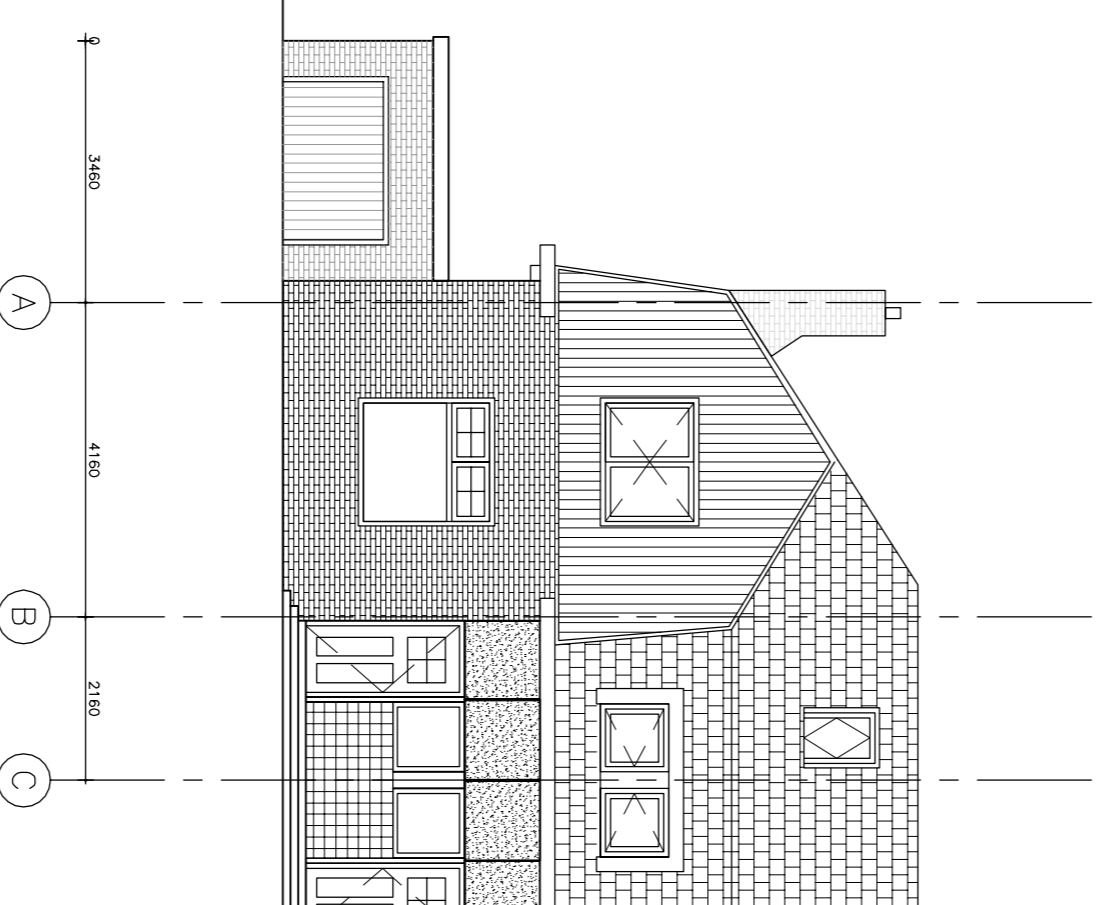

voorgevel

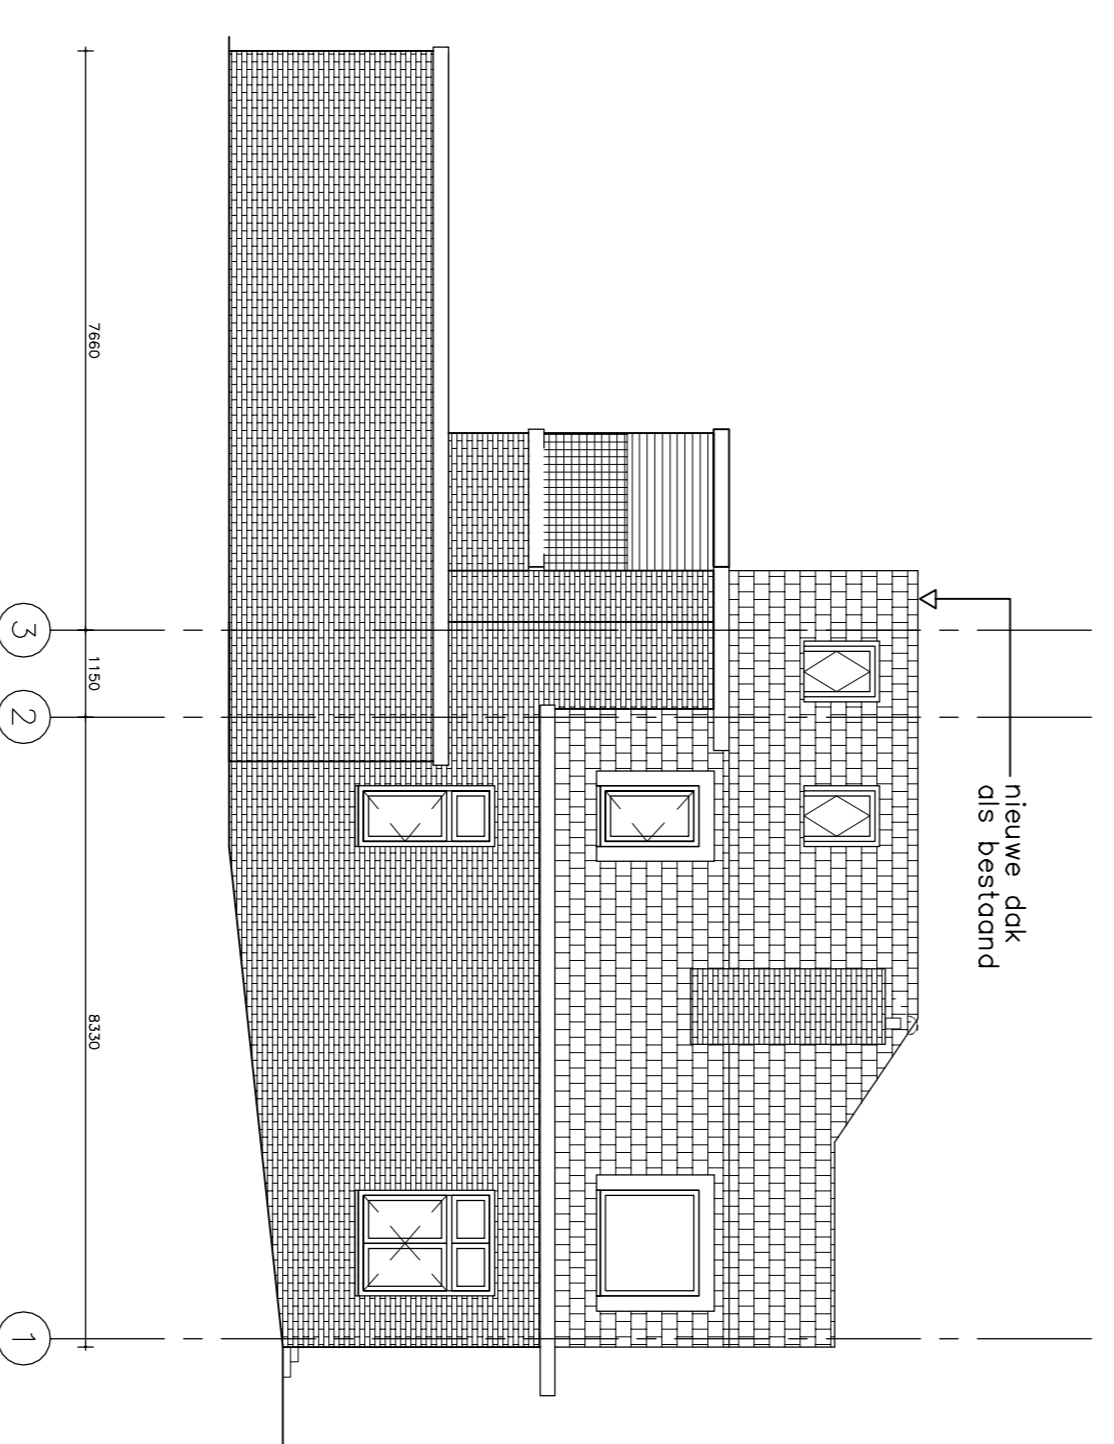

zijgevel

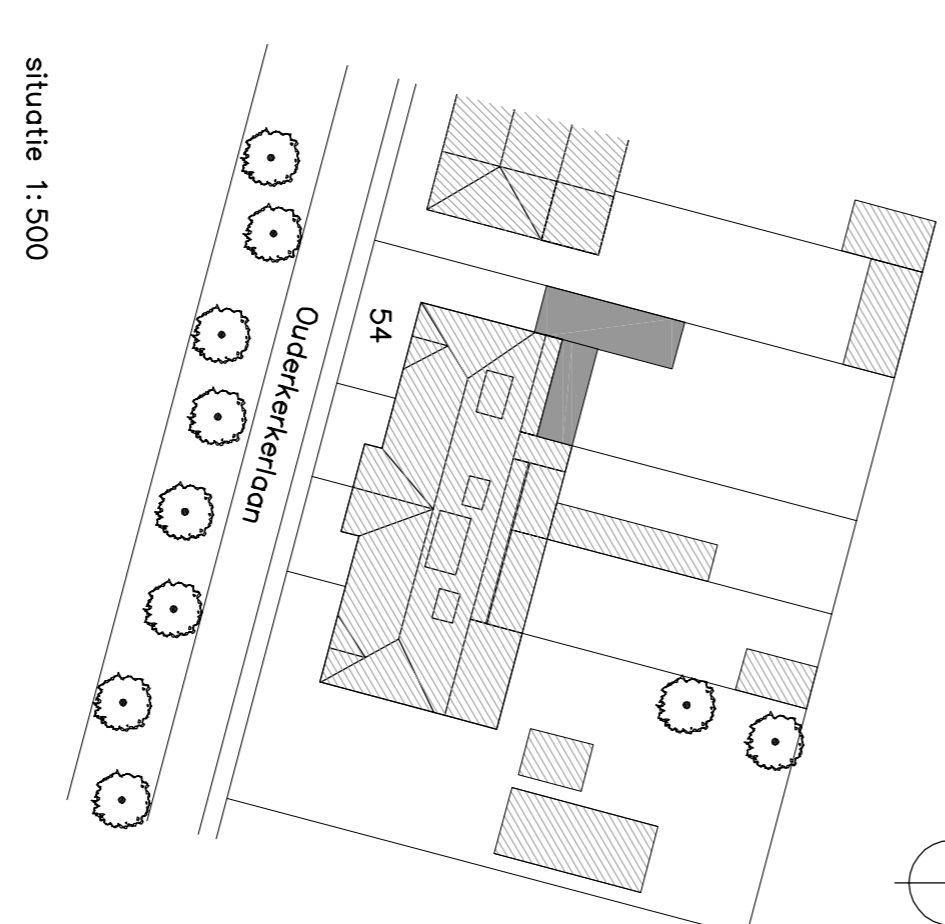

situatie 1:500

Nieuw

maten in het werk controleren

opdracht **Woning Ouderkerkerlaan 54**
 opdrachtgever **H. Bosman**
 projectarchitect **Roland King**
 ontwerp **Nieuwe plattegronden, doorstralen, gevels**
 projectontwerp **—**
 getekend **RK**

schaal **1:100**
 datum **Nov. 2007**
 gew/zijgd **—**
 getekend **01**

Roland King
 Woningbouw
 1058 KT Amsterdam
 T 020 6696446
 M 0655967532
 E roland@rolandking.nl